


POZNÁMKA:

VNĚJŠÍ VLVVY:

viz Protokol o určení vnějších vlivů 070/2009

KABELOVÉ TRASY:

- rozvody EPS provedeny kabely s funkční schopností i při požáru, upevněnými na přičtytkách ke stropu
- kabelové rozvody s funkční schopností i při požáru, musí splňovat požadavky vyhl. 23/2008Sb.
- při montáži slaboproudých rozvodů musí být dodrženy předepsané vzdálenosti od jiných rozvodů

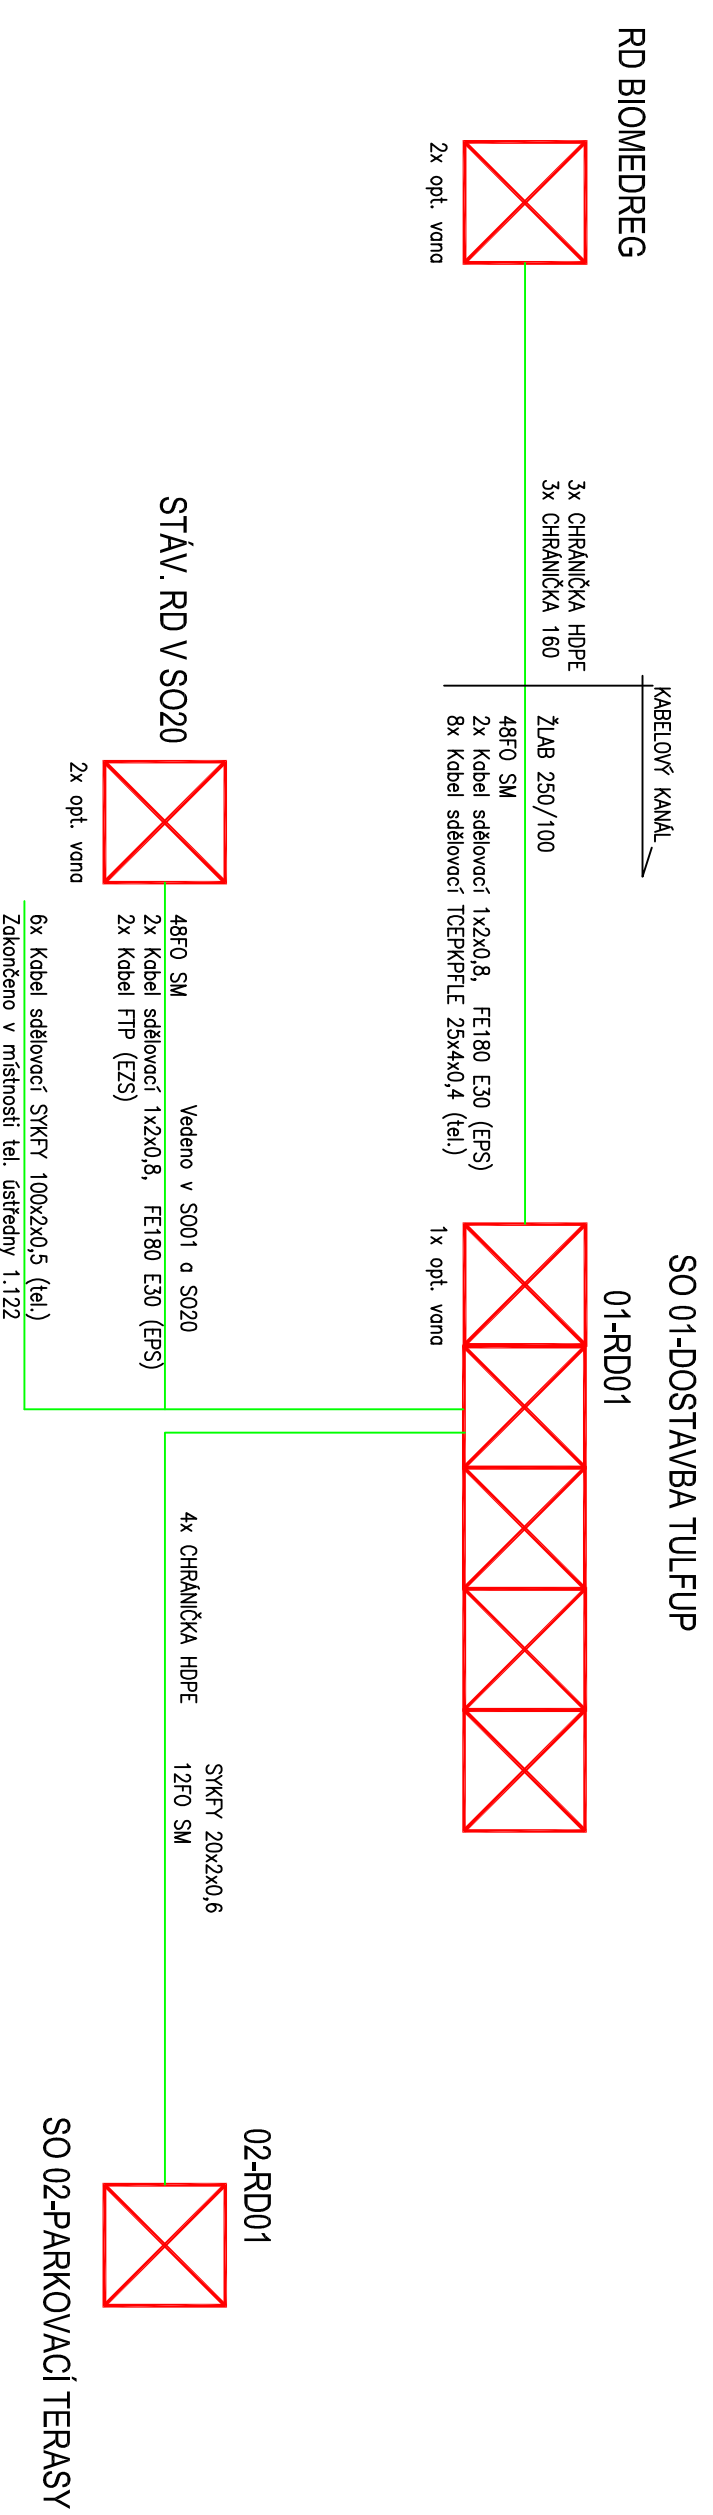

Telefonní kabely budou zakončeny na blocích systimax instalovaných na stěně. Způsob zakončení bude konzultován se správcem telefonních rozvodů spol. LUCEN (Jiří Menšík, tel.: 739 249 049). Správce nepožaduje instalování bleskojistek na venkovní vedení.

1. 05.06.2012 Doplnění telefonních kabelů.

INDEX	DATUM, JMÉNO, PODPIS	TEXT A POPIS ZMĚNY

GENERÁLNÍ PROJEKTANT: ateliér-r, spol. s r.o., Uhelná 27, Olomouc 772 00

VYPRACOVAL	Michal Svoboda	
KONTROLOVAL	Petr Vychodil	
SCHVÁLIL	Jiří Šafránek	
MÍSTO STAVBY	ul. Hněvotínská, Olomouc	
INVESTOR	Univerzita Palackého v Olomouci, Křížkovského 8, Olomouc	

STAVBA OBSAH - NÁZEV VÝKRESU

Dostavba teoretických ústavů Lékařské fakulty Univerzity Palackého v Olomouci

schéma

OBJEKT - PROVOZNI SOUBOR	STUPĚŇ dokumentace pro provedení stavby	ARCH. ČÍSLO	Č. VÝKRESU	Č. VÝTISKU
SO11 - Přípojky SLP, optických kabelů			11 - SL 04	