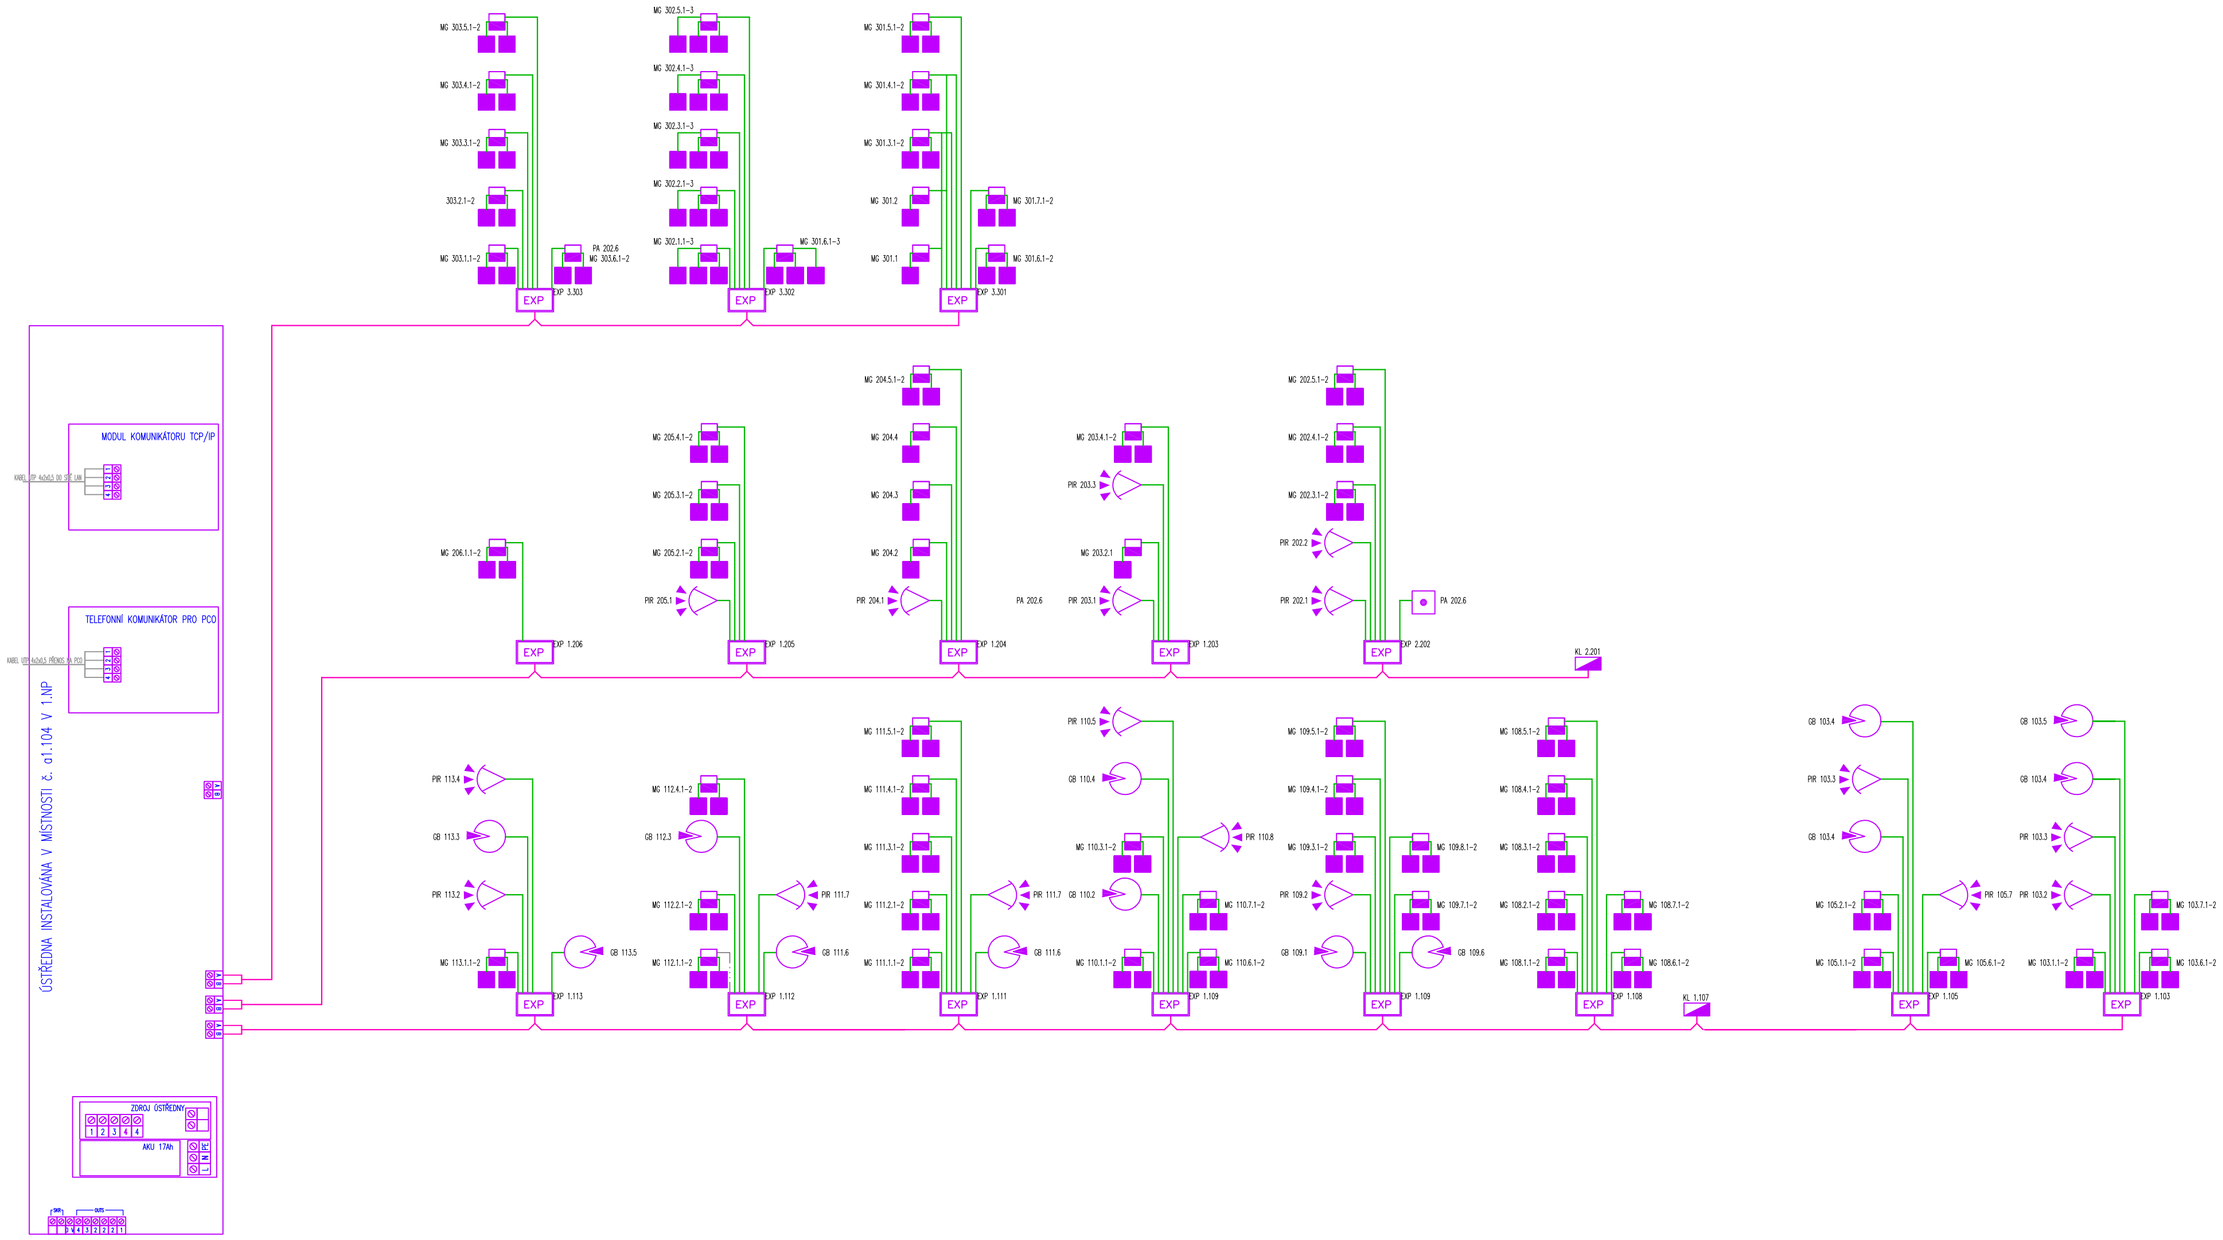

LEGENDA ZNAČEK

EZS

- ÚSTŘEDNA EZS
- LINKOVÝ MODUL – EXPANDER
- KLÍČOVÝ TREZOR PO
- KLÁVESNICE
- ZÁLOŽNÍ NAPÁJECÍ ZDROJ
- POHYBOVÝ INFRADETEKTOR PIR
- POHYBOVÝ INFRA–DETEKTOR STROPNÍ
- AUDIO – DETEKTOR TŘÍŠTĚNÍ SKLA
- MAGNETICKÝ KONTAKT
- SIRÉNA VNITŘNÍ
- TÍSŇOVÉ TLAČÍTKO
- PROPOJOVACÍ KRABICE

ZNAČENÍ LINKOVÝCH PRVKŮ SYSTÉMU EZS **1.101**

- NADZEMNÍ PODLAŽÍ UMÍSTĚNÍ
- ČÍSLO SBĚRNICE
- POŘADÍ PRVKU NA SBĚRNICI

CCTV

- KAMERA PEVNÁ VNITŘNÍ
- KAMERA OTOČNÁ VNITŘNÍ
- KAMERA PEVNÁ V KRYTU
- MONITOR CCTV
- DIGITÁLNÍ ZÁZNAMOVÉ ZAŘÍZENÍ
- OVLÁDACÍ KLÁVESNICE

ROZVODY :

- TRASA LINKOVÉ KABELÁŽE EZS V ŠACHTÁCH A PODHLEDECH
- TRASY SMYČEK EZS V ŠACHTÁCH A PODHLEDECH
- KABEL SBĚRNICOVÉ LINKY EKV V ŠACHTÁCH A PODHLEDECH
- KABELY PRO PŘIPOJENÍ ZÁMKŮ A ODCHODOVÝCH TLAČÍTEK
- KABEL NAPÁJECÍ MN V ŠACHTÁCH A PODHLEDECH
- KABEL PRO INTECOM DATA V ŠACHTÁCH A PODHLEDECH
- TRASA KABELÁŽE CCTV V ŠACHTÁCH A PODHLEDECH
- STOUPACÍ VEDENÍ

PU PROTIPOŽÁRNÍ UCPÁVKA NA PRŮCHODU KABELŮ MEZI POŽÁRNÍMI ÚSEKY

Poznámka:
Rozvody a způsob zapojení systému budou provedeny kabely doporučenými výrobcem a musí být vedeny ve vlastní trase. Všechny rozvody budou provedeny dle požadavku Vyhl. č. 23/2008 Sb. Kabely k jednotlivým prvkům EZS jsou vedeny nad podhledem v lištách nebo trubkách. V případě vedení rozvodů v kabelovém kanále umístěném na stropě pod podhledem – hlavní nosné trasy, musí být rozvody vedeny ve vlastní samostatné trase. Rozvody jsou vedeny s náležitými odstupy od ostatních rozvodů (při souběhu a křížení) dle platných norem.

INDEX	DATUM, JMÉNO, PODPIS	TEXT A POPIS ZMĚNY

VYPRACOVAL	Milan Hlavinka	MERIT GROUP a.s.	MERIT GROUP a.s. Březnova 7 772 00 Olomouc	tel: +420 585 226 185 fax: +420 585 230 206 e-mail: merit@merit.cz	
KONTROLOVAL	Ing. Štěpán Trefil				
SCHVÁLIL	Jiří Šafránek				
MÍSTO STAVBY	Hněvotínská 3, Olomouc, k.ú. Olomouc - město	DATUM	4/2011	MĚŘÍTKO	-
INVESTOR	Univerzita Palackého v Olomouci, Křížkovského 8, Olomouc	ZAKÁZKA	-	FORMÁT	6 x A4

STAVBA
DOSTAVBA TEORETICKÝCH ÚSTAVŮ LÉKAŘSKÉ FAKULTY UP V OLOMOUCI

OBSAH - NÁZEV VÝKRESU
4.8 ZAŘÍZENÍ SLABOPROUDÉ ELEKTROTECHNIKY BLOKOVÉ SCHÉMA - EZS

OBJEKT - PROVOZNÍ SOUBOR	STUPEŇ	ARCH. ČÍSLO	Č. VÝKRESU	Č. VÝTISKU
SO 20 REKONSTRUKCE AULY	Dokumentace pro realizaci stavby		1-SL - 07	