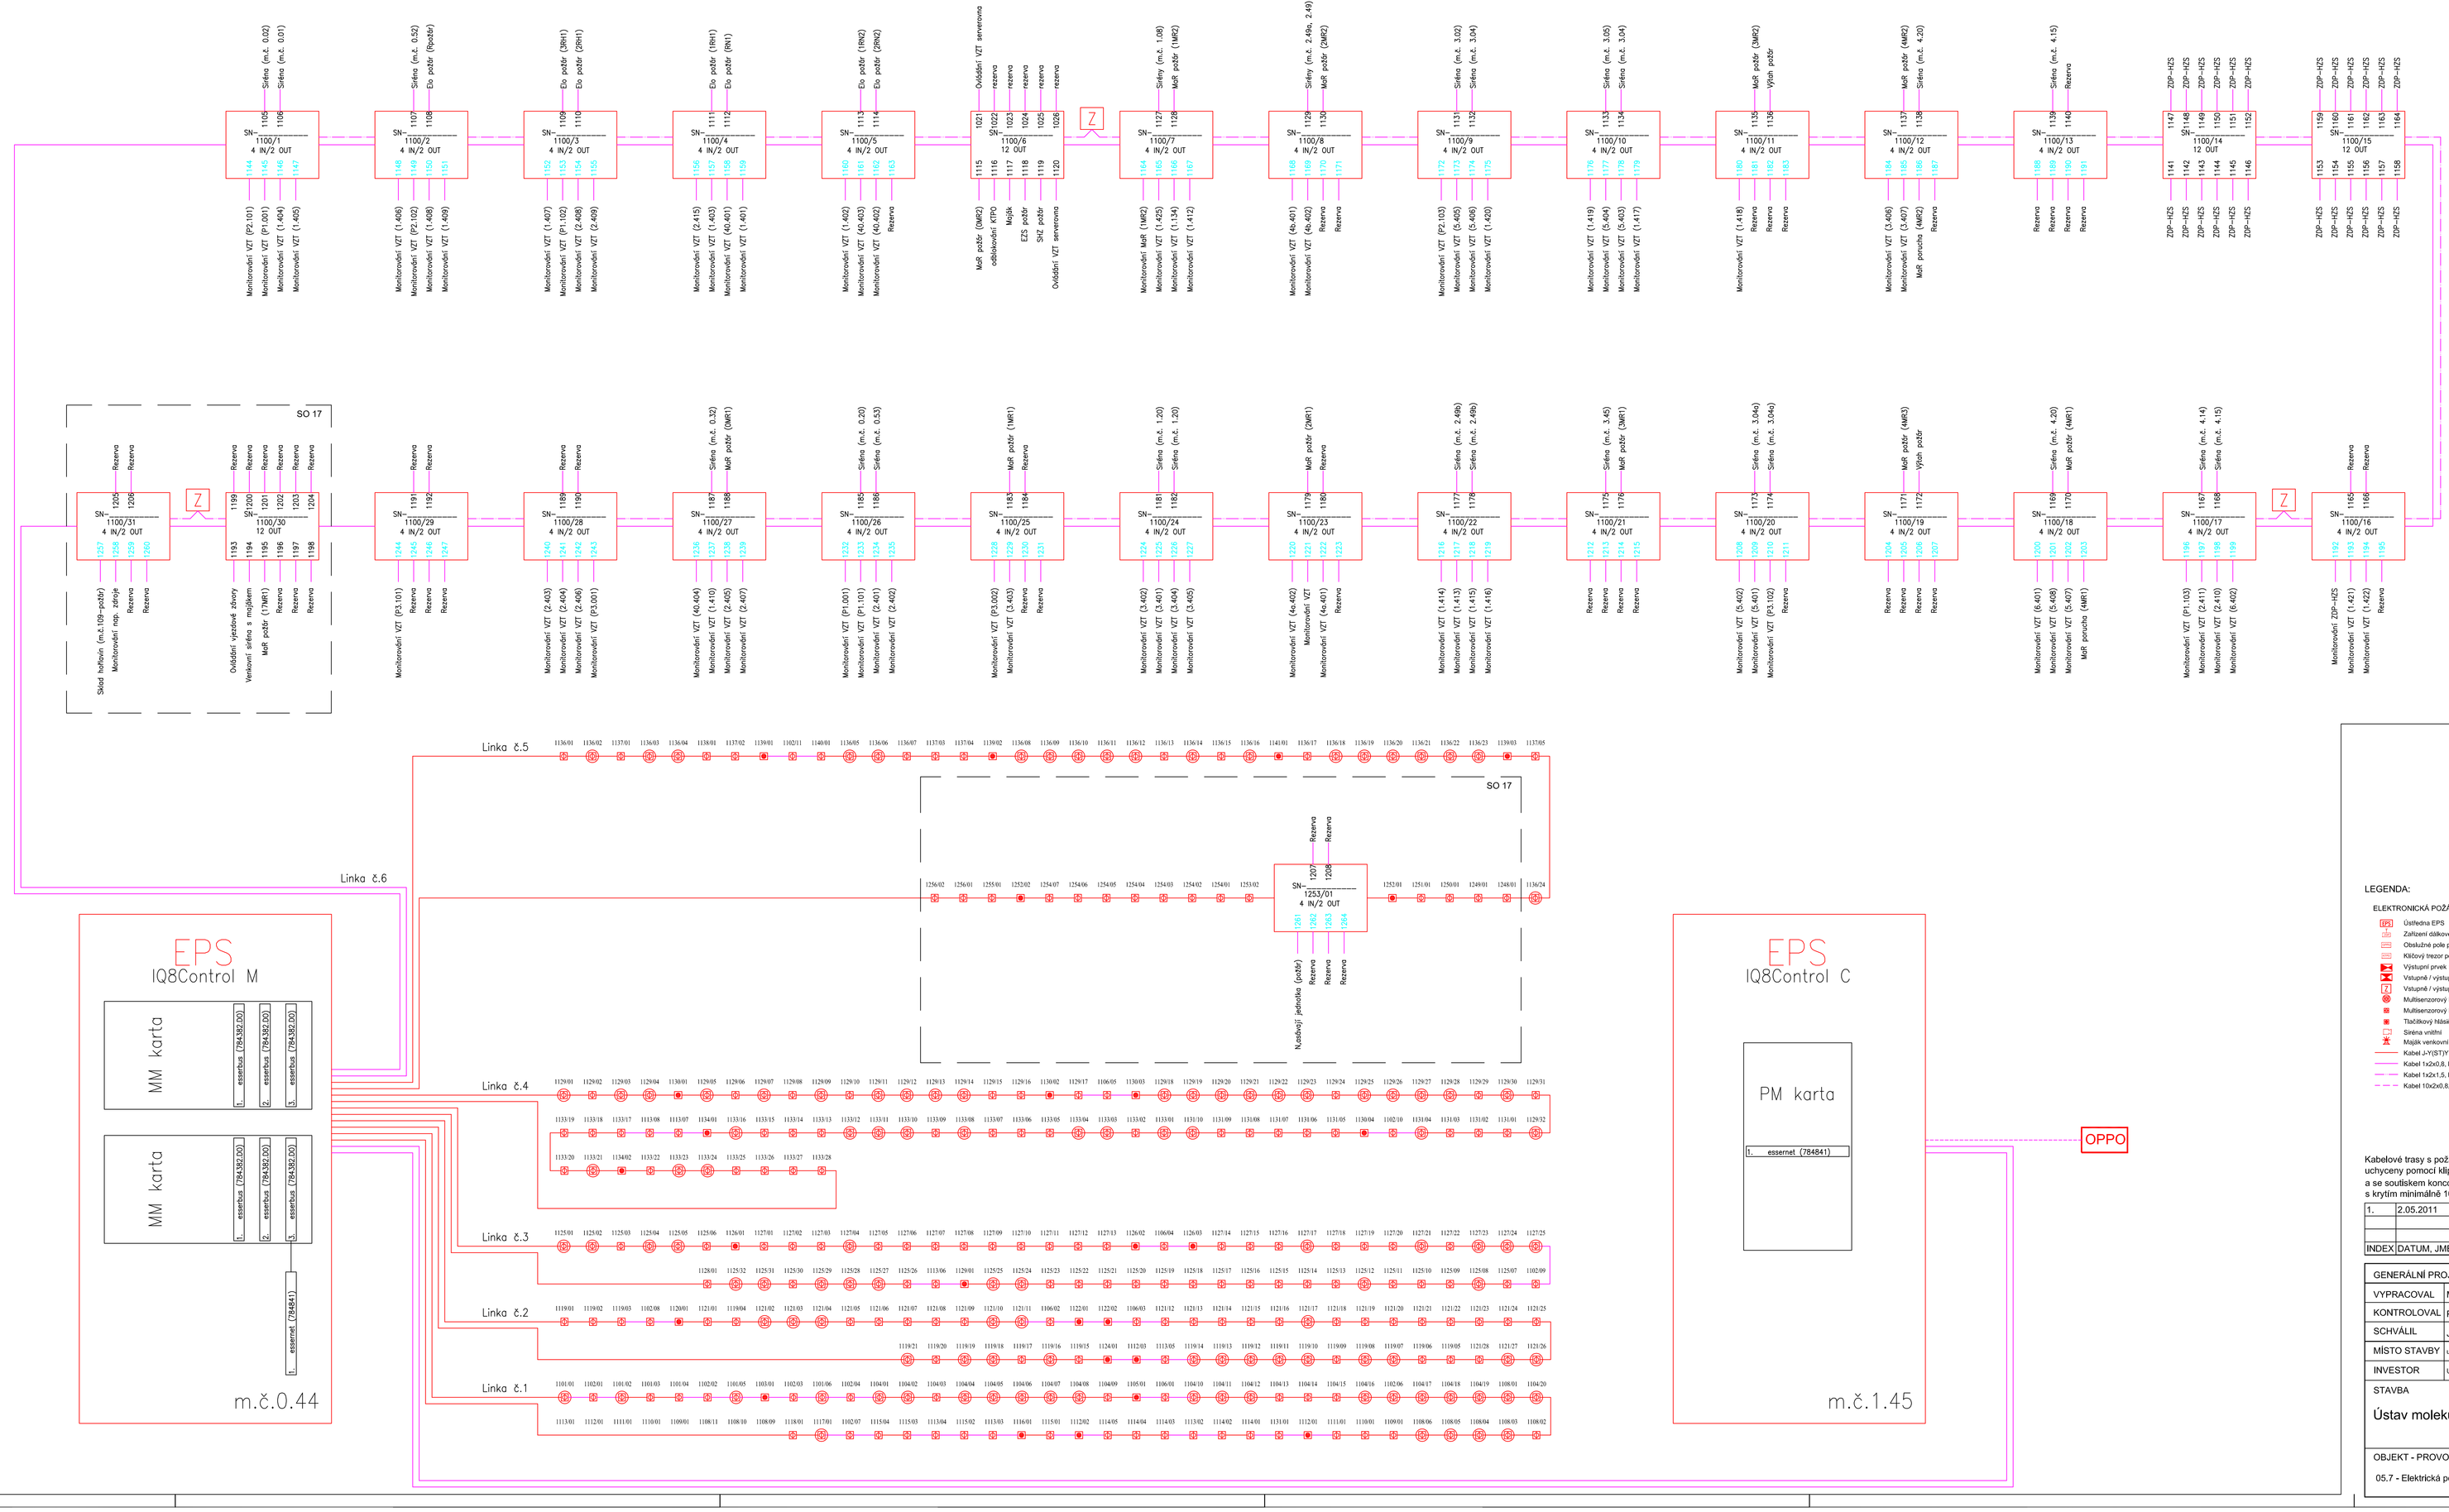

LEGENDA:

ELEKTRONICKÁ POŽÁRNÍ SIGNALIZACE

- Ústředna EPS
- Zařízení dálkového přenosu
- Obslužné pole požární ochrany
- Klíčový trezor požární ochrany
- Výstupní prvek 12x OUT
- Vstupně / výstupní prvek 4x IN / 2x OUT
- Vstupně / výstupní prvek 4x IN / 2x OUT
- Multisenzorový hlásič na podhledu
- Multisenzorový hlásič na stropě (nad podhledem)
- Tlačítkový hlásič
- Siréna vnitřní
- Maják venkovní
- Kabel J-Y(ST)Y 1x2x0,8
- Kabel 1x2x0,8, B2caS1d0, E30
- Kabel 1x2x1,5, B2caS1d0, E30
- Kabel 10x2x0,8, B2caS1d0, E30

Kabelové trasy s požární odolností budou uloženy v kovových svazkových držácích s požární odolností, ostatní trasy budou uchyceny pomocí klipů přímo na stropech. Požární koncových prvků na stropech je nutné koordinovat s ostatními technologiemi a se soutiskem koncových prvků. Kabely v CHÚC budou splňovat třídu hoflavosti B2caS1d0 nebo budou vedeny pod omítkou s krytím minimálně 10mm.

1.	2.05.2011	ZRUŠENÍ HLÁSIČŮ NAD PODHLEDY
INDEX	DATUM, JMÉNO, PODPIS	TEXT A POPIS ZMĚNY

GENERÁLNÍ PROJEKTANT:	ateliér-r, spol. s r.o., Uhelná 27, Olomouc 772 00				
VYPRACOVAL	Michal Svoboda	MERIT GROUP a.s. Březinova 7 772 00 Olomouc	tel: +420 585 226 185 fax: +420 585 230 206 e-mail: merit@merit.cz		
KONTROLOVAL	Petr Vychodil				
SCHVÁLIL	Jiří Šafránek				
MÍSTO STAVBY	ul. Hněvotínská, Olomouc	DATUM	3/2011	MĚŘÍTKO	1:100
INVESTOR	Univerzita Palackého v Olomouci, Křížkovského 8, Olomouc	ZAKÁZKA	ZS-11-034	FORMÁT	12x A4
STAVBA: Ústav molekulární a translační medicíny		OBSAH - NÁZEV VÝKRESU: Blokové schéma - EPS			
OBJEKT - PROVOZNÍ SOUBOR: 05.7 - Elektrická požární signalizace		STUPEŇ dokumentace pro provedení stavby	ARCH. ČÍSLO	Č. VÝKRESU: 1 - SL 51	Č. VÝTISKU