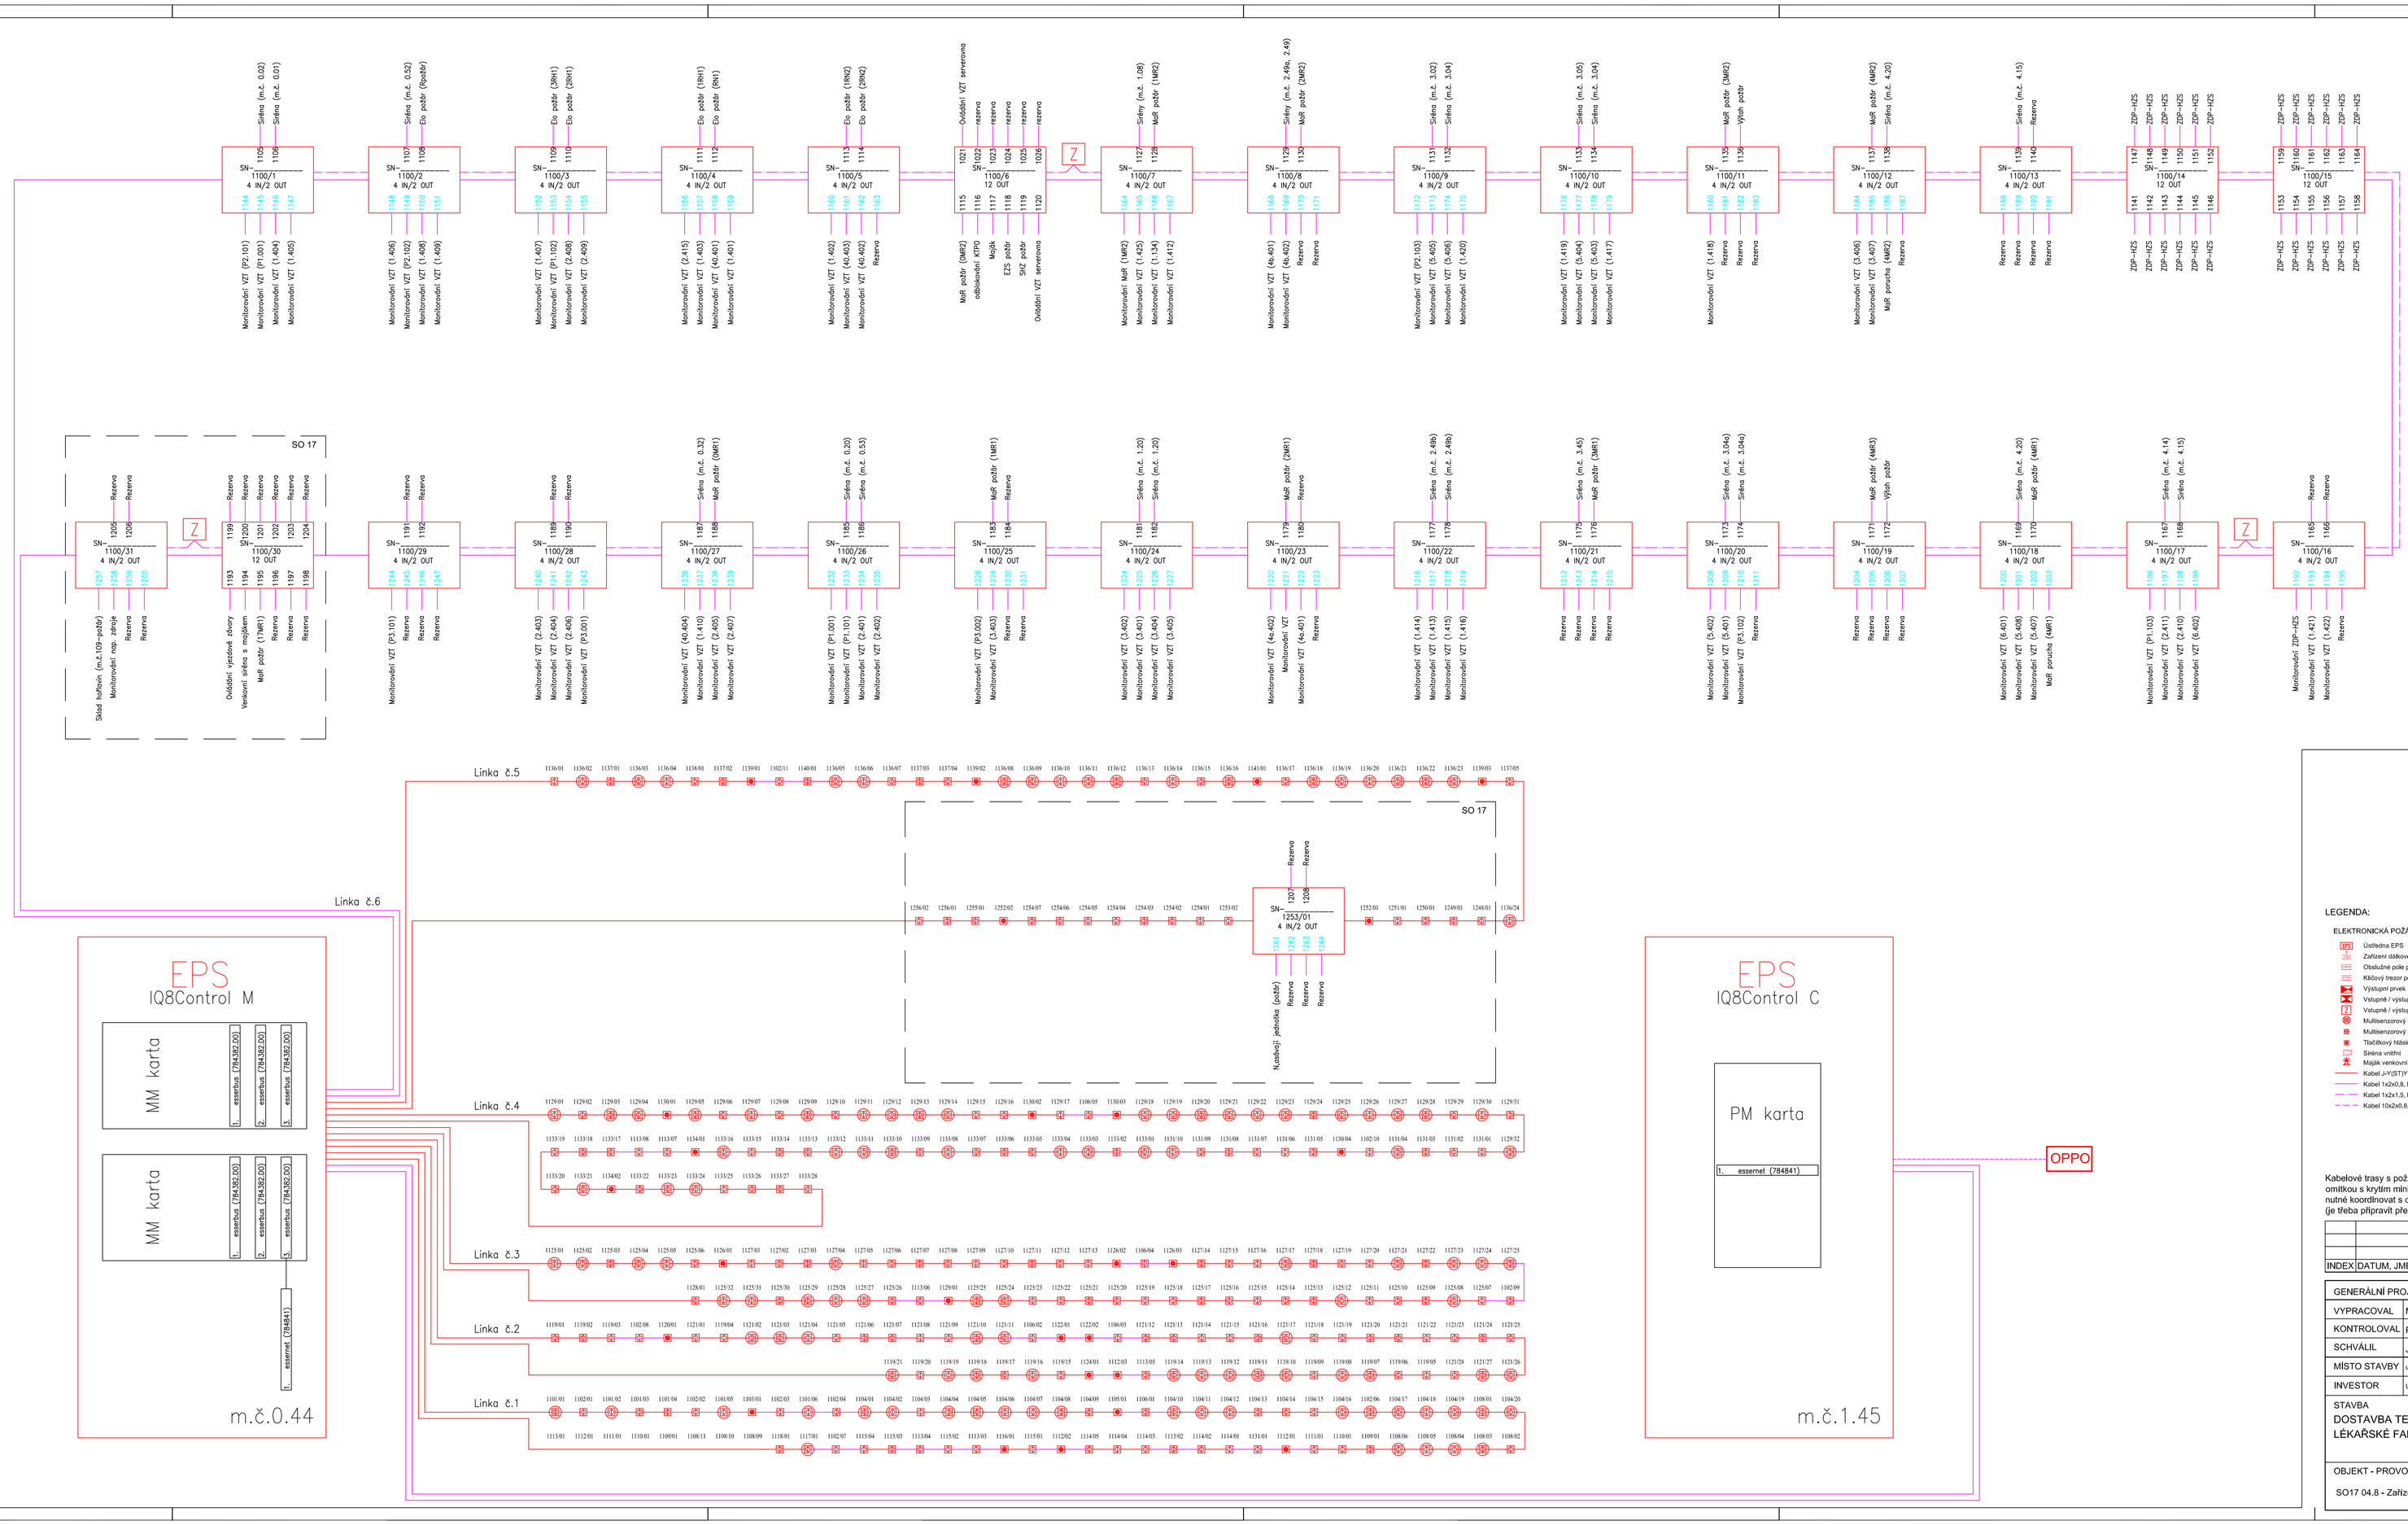

LEGENDA:

ELEKTRONICKÁ POŽÁRNÍ SIGNALIZACE

- ÚP – Ústředna EPS
- Zařízení dálkového přenosu
- Obslužné pole požární ochrany
- Klíčový trezor požární ochrany
- Výstupní prvek 12x OUT
- Vstupně / výstupní prvek 4x IN / 2x OUT
- Vstupně / výstupní prvek 4x IN / 2x OUT
- Multisenzorový hlásič na podhledu
- Multisenzorový hlásič na stropě (nad podhledem)
- Tlačítkový hlásič
- Siréna vnitřní
- Maják venkovní
- Kabel J-Y(ST)Y 1x2x0,8
- Kabel 1x2x0,8, B2caS1d0, E30
- Kabel 1x2x1,5, B2caS1d0, E30
- Kabel 10x2x0,8, B2caS1d0, E30

Kabelové trasy s požární odolností budou uloženy v kovových svazkových držácích s požární odolností nebo vedeny pod omítkou s krytím minimálně 10mm, ostatní trasy budou uchyceny pomocí klipů přímo na stropech. Pozici koncových prvků je nutné koordinovat s ostatními technologiemi. Trasy vedeny na plášti objektu budou vedeny skrytě v trubkách zaltých v betonu (je třeba připravit před zahájením betonáže).

INDEX	DATUM, JMÉNO, PODPIS	TEXT A POPIS ZMĚNY

GENERÁLNÍ PROJEKTANT:	ateliér-r, spol. s r.o., Uhelná 27, Olomouc 772 00				
VYPRACOVAL	Michal Svoboda				
KONTROLOVAL	Petr Vychodil				
SCHVÁLIL	Jiří Šafránek				
MÍSTO STAVBY	ul. Hněvotínská, Olomouc	DATUM	4/2011	MĚŘÍTKO	-
INVESTOR	Univerzita Palackého v Olomouci, Křížkovského 8, Olomouc	ZAKÁZKA	ZS-11-026	FORMÁT	12x A4

MERIT GROUP a.s.
Březinova 7
772 00 Olomouc
tel: +420 585 226 185
fax: +420 585 230 206
e-mail: merit@merit.cz

STAVBA
DOSTAVBA TEORETICKÝCH ÚSTAVŮ
LÉKAŘSKÉ FAKULTY UP V OLOMOUCI

OBSAH - NÁZEV VÝKRESU
blokové schéma EPS

OBJEKT - PROVOZNÍ SOUBOR
SO17 04.8 - Zařízení slaboproudé elektrotechniky

STUPEŇ dokumentace pro provedení stavby | ARCH. ČÍSLO | Č. VÝKRESU 1 - SL 51 | Č. VÝTISKU