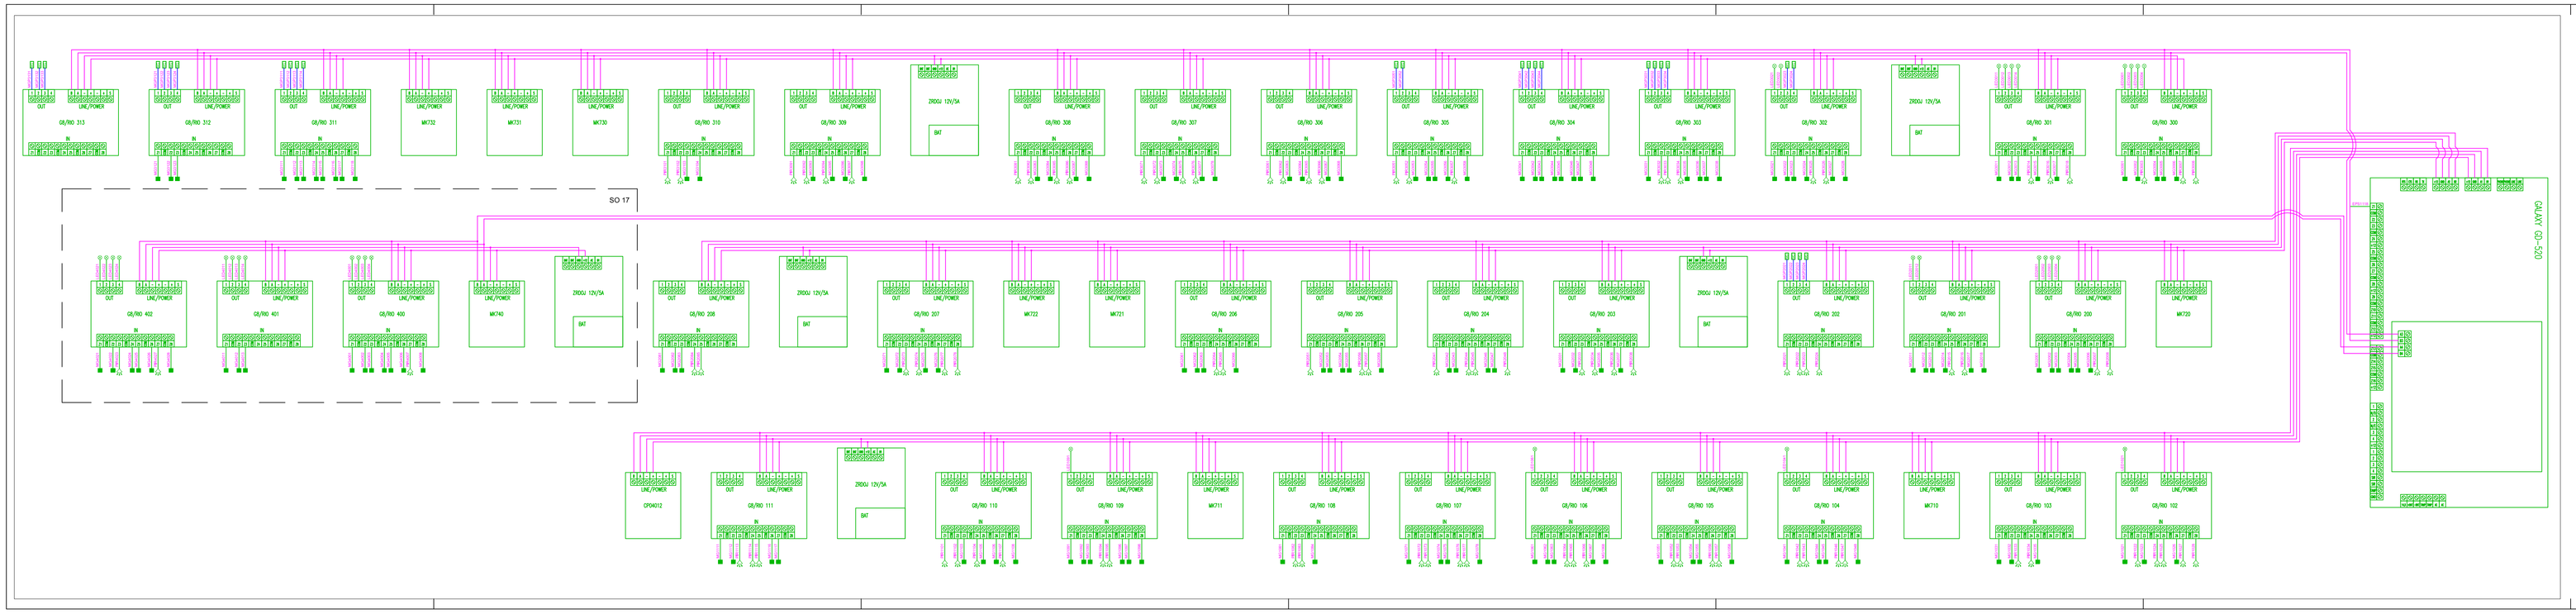

LEGENDA:

ELEKTRONICKÁ ZABEZPEČOVACÍ SIGNALIZACE

- Ústředna EZS
- Expander Bleskout
- Klávesnice
- Zdroj 12V/5A
- PIR detektor
- Magnetický kontakt zápustný
- Přídržný magnet 150kg
- LED indikace
- Kabel 10 DE
- Kabel CYSY 2x1,5
- Kabel CYSY 2x1,5 + BELDEN 9501

Kabelové trasy s požární odolností budou uloženy v kovových svazkových držácích s požární odolností nebo vedeny pod omítkou s krytím minimálně 10mm, ostatní trasy budou uchyceny pomocí klipů přímo na stropech. Pozici koncových prvků je nutné koordinovat s ostatními technologiemi. Trasy vedeny na plášti objektu budou vedeny skrytě v trubkách zalitých v betonu (je třeba připravit před zahájením betonáže).

INDEX	DATUM, JMÉNO, PODPIS	TEXT A POPIS ZMĚNY

GENERÁLNÍ PROJEKTANT:	atelié+r, spol. s r.o., Uhelná 27, Olomouc 772 00				
VYPRACOVAL	Michal Svoboda	merit GROUP a.s.			
KONTROLOVAL	Petr Vychodil	Bludovice 7			
SCHVÁLIL	Jiří Šafránek	MERIT GROUP a.s.	772 00 Olomouc		
MÍSTO STAVBY	ul. Hněvotínská, Olomouc	DATUM	4/2011	MĚŘÍTKO	-
INVESTOR	Univerzita Palackého v Olomouci, Křížkovského 8, Olomouc	ZAKÁZKA	ZS-11-026	FORMÁT	7x A4
STAVBA DOSTAVBA TEORETICKÝCH ÚSTAVŮ LÉKAŘSKÉ FAKULTY UP V OLOMOUCI		OBSAH - NÁZEV VÝKRESU blokové schéma EZS			
OBJEKT - PROVOZNÍ SOUBOR SO17 04.8 - Zařízení slaboproudé elektrotechniky		STUPEŇ dokumentace pro provedení stavby	ARCH. ČÍSLO	Č. VÝKRESU 1 - SL 52	Č. VÝTISKU