


# ústav histologie a embryologie


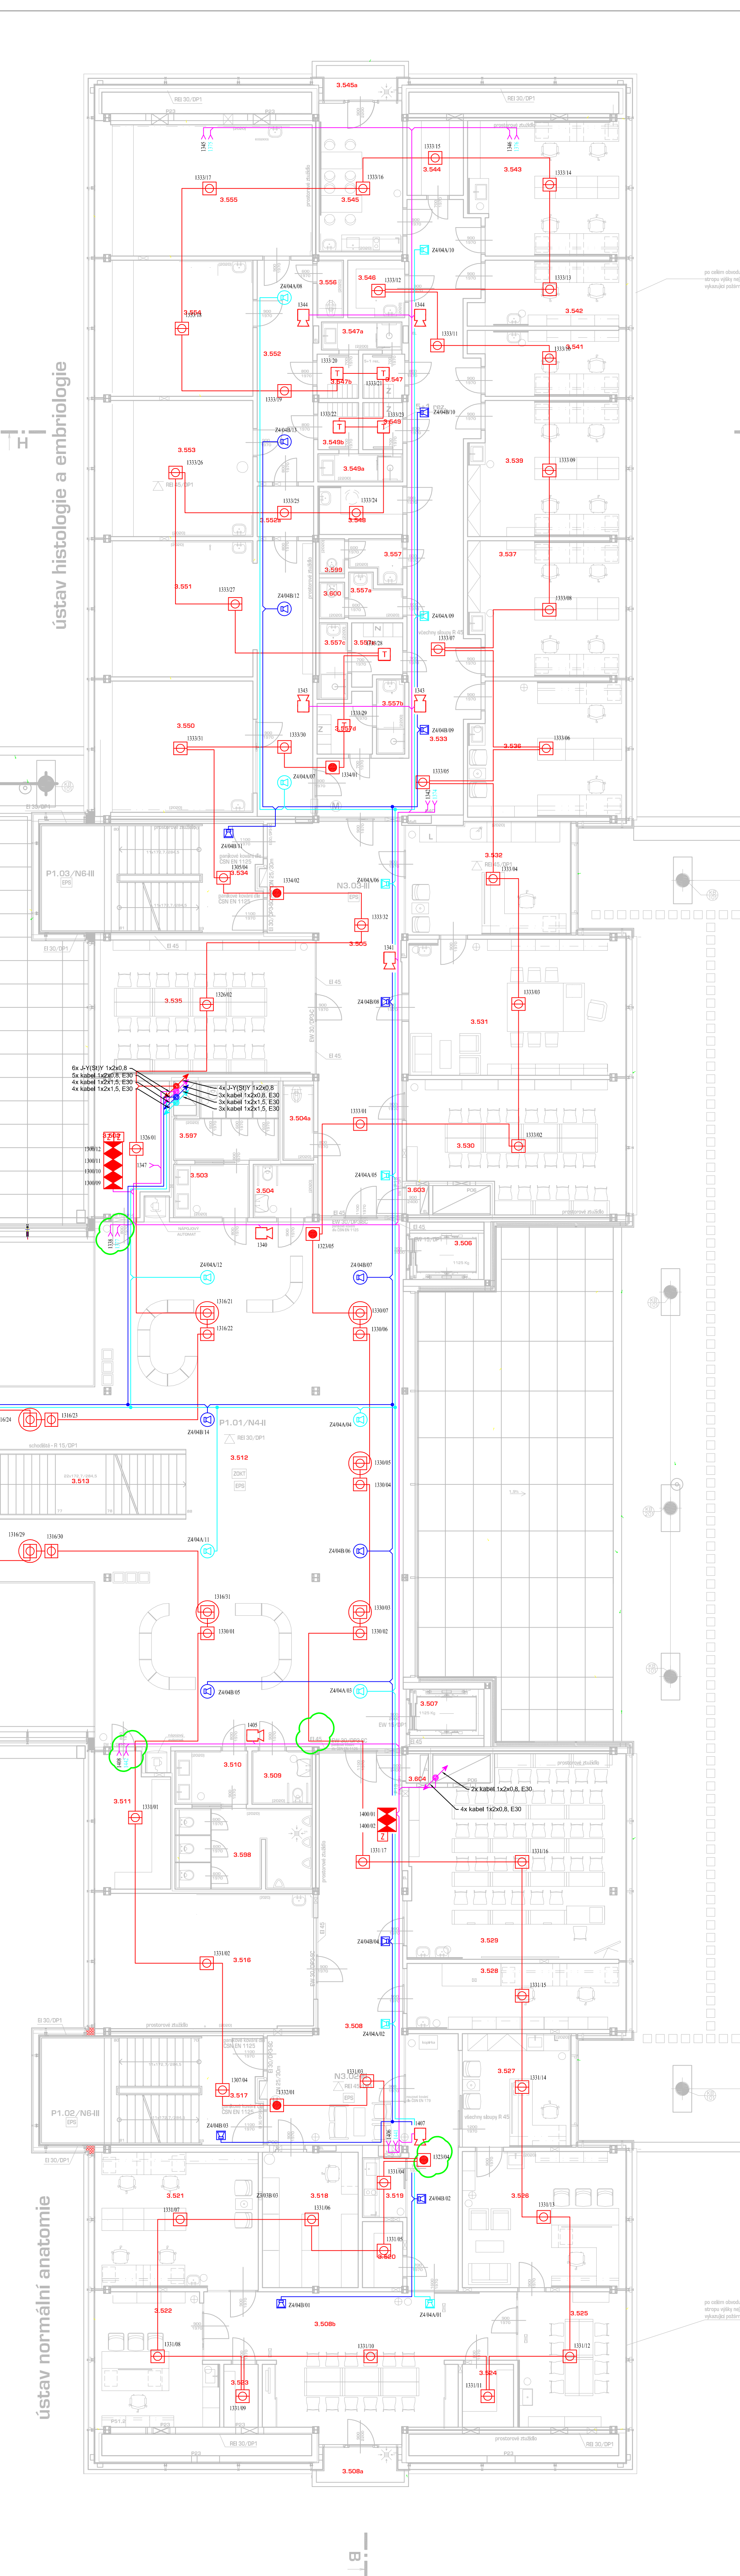


## LEGENDA:

- Elektronická požární signalizace
- Ústřední EPS
- Zařízení dle požární normy
- Odlišná pole požární ochrany
- Kolový řezec požární ochrany
- Výstupní prvek 12X OUT
- Výstupní / výstupní prvek 4x IN / 2X OUT
- Zóna ZAVISA
- Optickoakustický hlásič nad podhledem s paralelní indikací
- Regionální hlásič na stroje
- Tlačkový hlásič
- Síťová svítidla
- Síťová svítidla s majáčkem venkovní
- Kabel 4Y(SY) 1x2x0,8
- Kabel 10x2x0,8 E30

- ### EVAKUAČNÍ ROZCHLÁS
- Ústřední evakuační rozchlas
  - Akustický pít
  - Reproduktor signálu podhledový BW100V
  - Kabel 1x2x1,5 E30
  - Indukční signál
  - UPP Cat 5e

Pozadí koncepcí prvků na strojech je nutné koordinovat s ostatními technologiemi a se souhlasem koncepcí prvků. Kabely v CHÚC a v srovnávacích prostorech budou sponžovat třídu hořlavosti BZcaS1d0 nebo budou vedeny pod omítkou s krytím minimálně 10mm.

1.	11.04.2012	Doplnění opdivnění zadlohu EKV.
2.	24.05.2012	Doplnění ovádivnění PSLUM...viz seznam změn revize.

**INDEX DATUM, JMENO, PODPIS, TEXT A POPIS ZMĚNY**

**GENERALNÍ PROJEKTANT:** atelier-r spol. s r.o., Ulnahá 27, Olomouc 772 00

**KONTROLNÍ OVAL:** Petr Vychodil

**SCHVÁLIL:** Jiří Šarňánek

**INVESTOR:** Univerzita Palackého v Olomouci, Křížkovského 8, Olomouc

**STAVBA:** Dostavba teoretických ústavů Lékařské fakulty Univerzity Palackého v Olomouci

**OBJEKT - PROVOZNÍ SOUBOR:** 4-8 - Zařízením slaboproudé elektrotechniky

STUPĚŇ dokumentace pro provedení stavby	ARCH. ČÍSLO	Č. VÝKRESU	Č. VÝTIŠKU
		1 - SL 08	