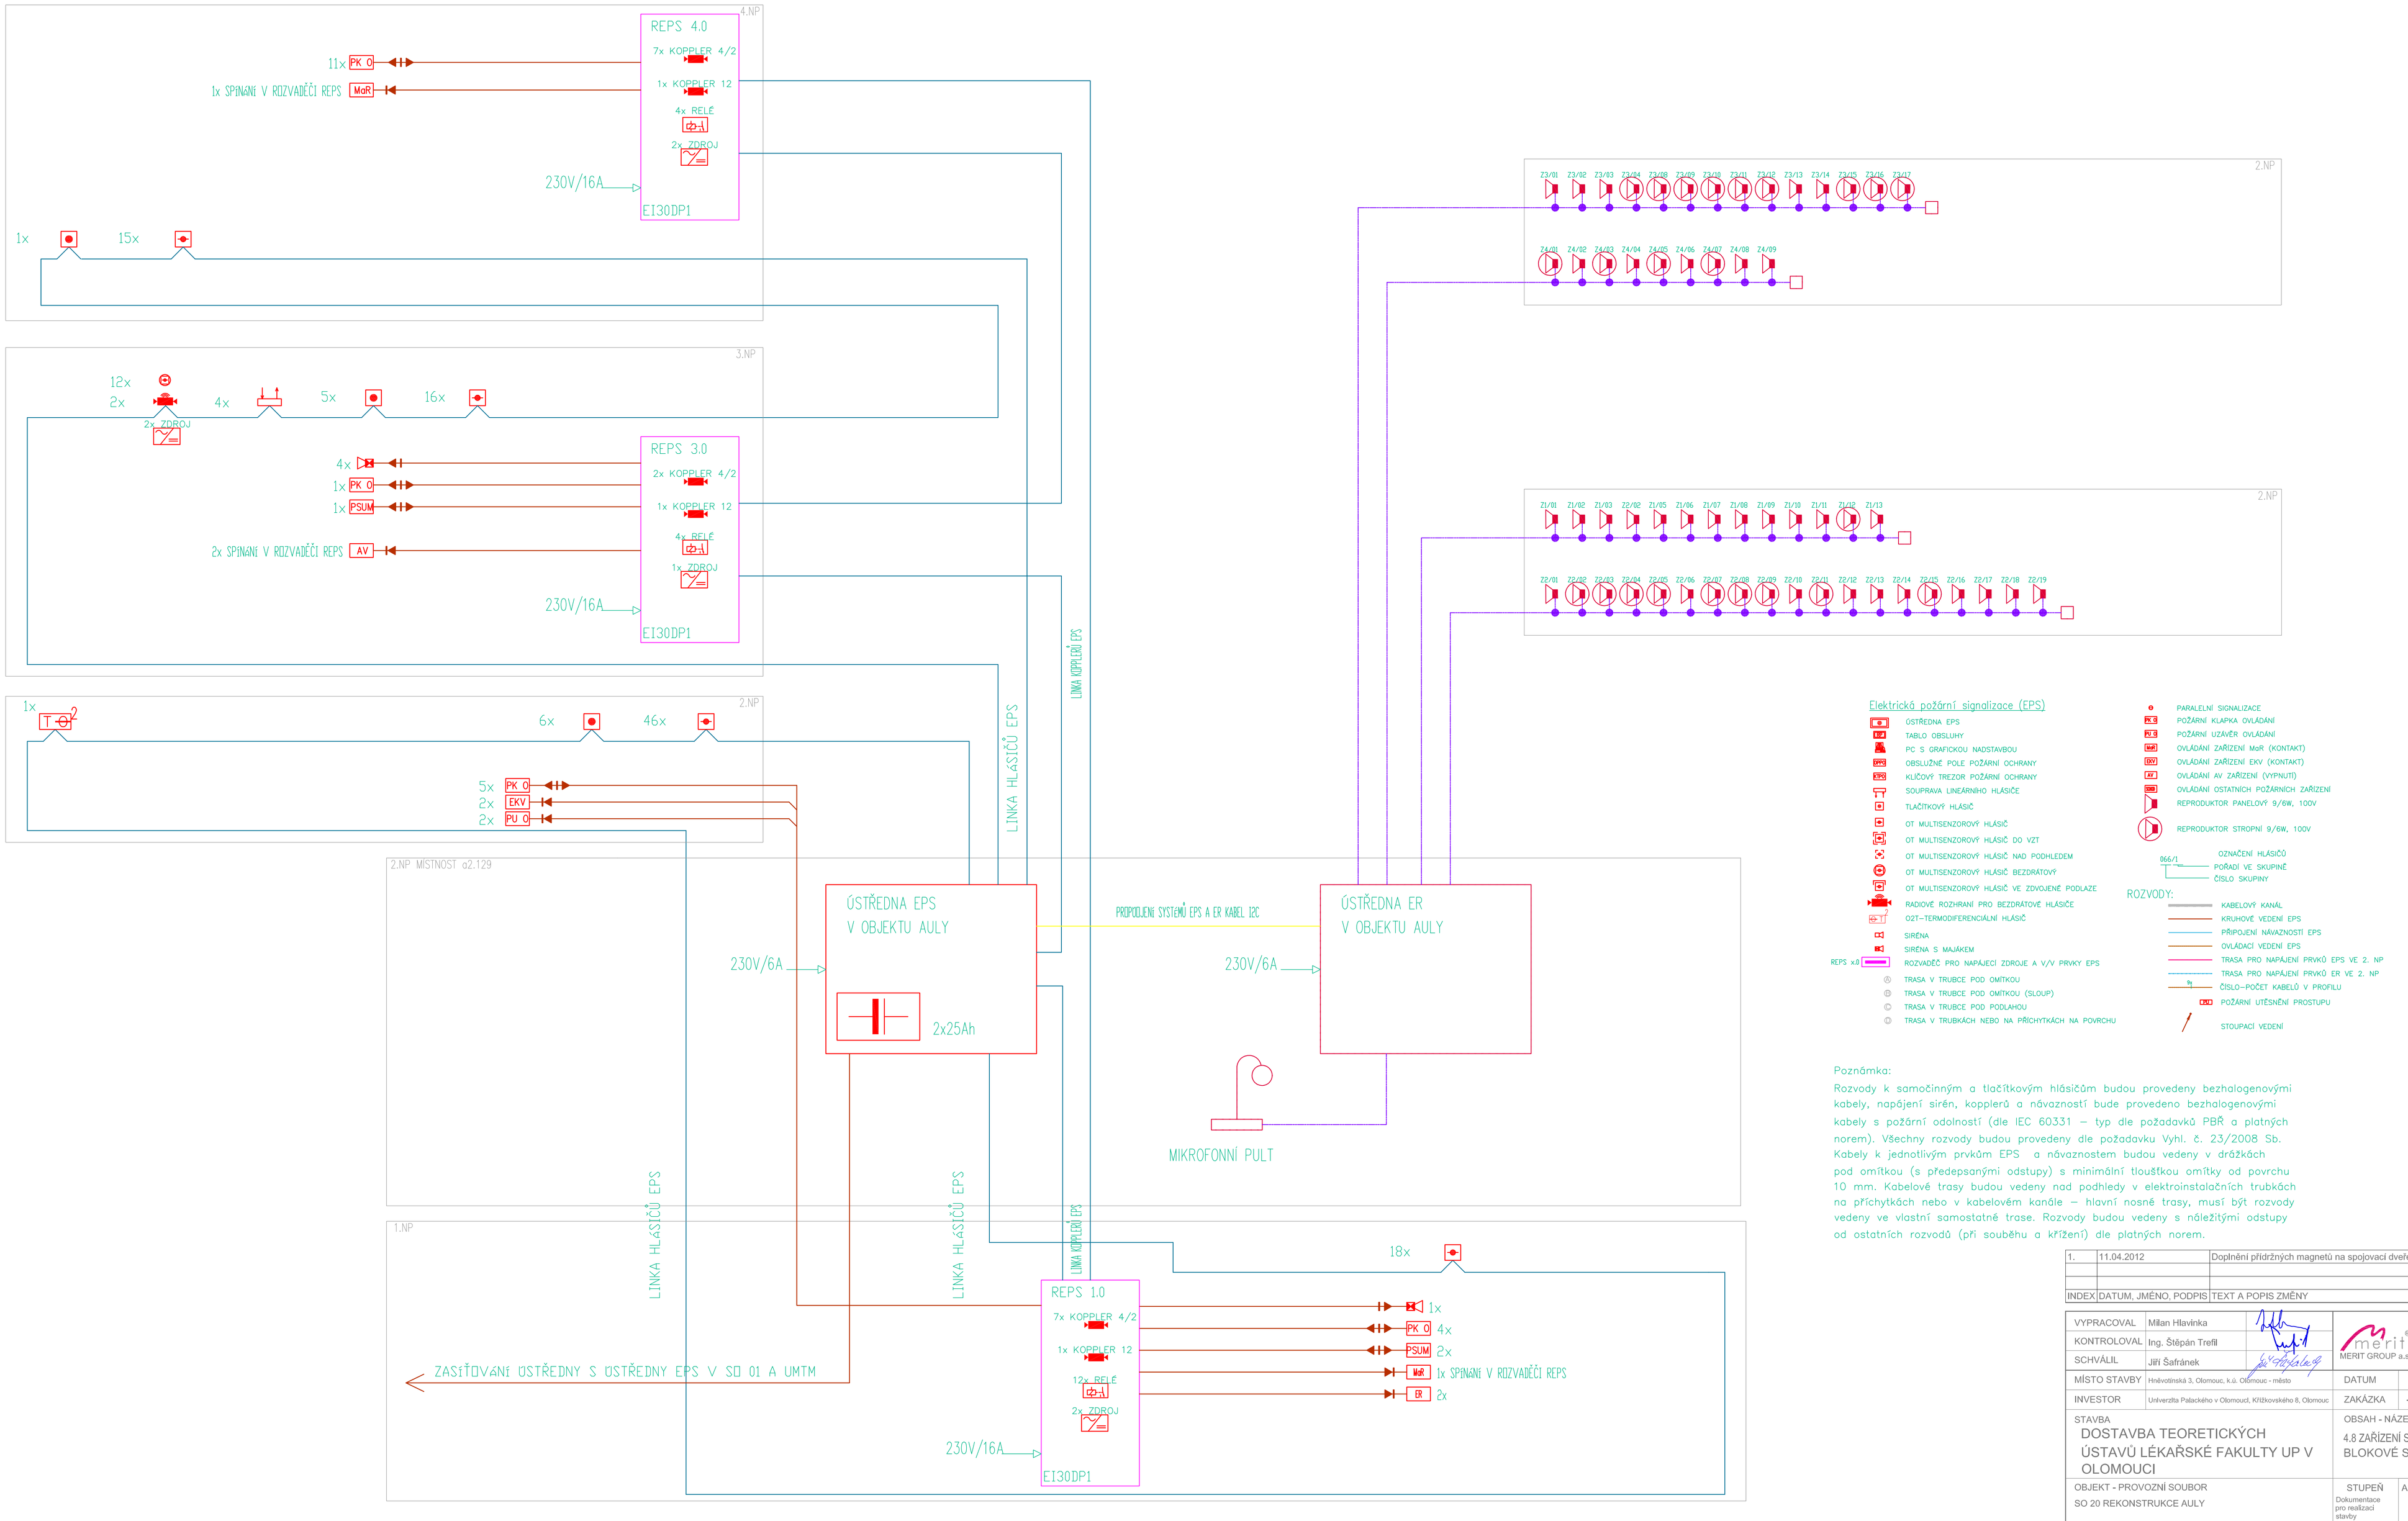

Poznámka:
Rozvody k samočinným a tlačítkovým hlásičům budou provedeny bezhalogenovými kabely, napájení sirén, kopplerů a návazností bude provedeno bezhalogenovými kabely s požární odolností (dle IEC 60331 – typ dle požadavků PBŘ a platných norem). Všechny rozvody budou provedeny dle požadavku Vyhl. č. 23/2008 Sb. Kabely k jednotlivým prvkům EPS a návaznostem budou vedeny v drážkách pod omítkou (s předepsanými odstupy) s minimální tloušťkou omítky od povrchu 10 mm. Kabelové trasy budou vedeny nad podhledy v elektroinstalačních trubkách na příchytkách nebo v kabelovém kanále – hlavní nosné trasy, musí být rozvody vedeny ve vlastní samostatné trase. Rozvody budou vedeny s náležitými odstupy od ostatních rozvodů (při souběhu a křížení) dle platných norem.

INDEX	DATUM, JMÉNO, PODPIS	TEXT A POPIS ZMĚNY
1.	11.04.2012	Doplnění přídržných magnetů na spojovací dveře mezi SO 01 a SO20.

VYPRACOVAL	Milan Hlavinka	MERIT GROUP a.s.		tel: +420 585 226 185	
KONTROLOVAL	Ing. Štěpán Trefil	Blahnova 7		fax: +420 585 230 206	
SCHVÁLIL	Jiří Šafránek	772 00 Olomouc		e-mail: merit@merit.cz	
MÍSTO STAVBY	Hněvotínská 3, Olomouc, k.ú. Olomouc - město	DATUM	3/2012	MĚŘÍTKO	-
INVESTOR	Univerzita Palackého v Olomouci, Křížkovského 8, Olomouc	ZAKÁZKA	-	FORMÁT	10 x A4

STAVBA
DOSTAVBA TEORETICKÝCH ÚSTAVŮ LÉKAŘSKÉ FAKULTY UP V OLOMOUCI

OBSAH - NÁZEV VÝKRESU
4.8 ZAŘÍZENÍ SLABOPROUDÉ ELEKTROTECHNIKY
BLOKOVÉ SCHÉMA EPS, ER

OBJEKT - PROVOZNÍ SOUBOR	STUPEŇ	ARCH. ČÍSLO	Č. VÝKRESU	Č. VÝTISKU
SO 20 REKONSTRUKCE AULY	Dokumentace pro realizaci stavby		1-SL - 02	